



УРБАНИСТИЧКИ ПРОЕКТ ЗА СЕЛО за формирање на градежна парцела на КП 172/109 и дел од КП 172/1 КО Петровец со намена А1 - домување во куќи согласно Општ акт за село Петровец, Општина Петровец

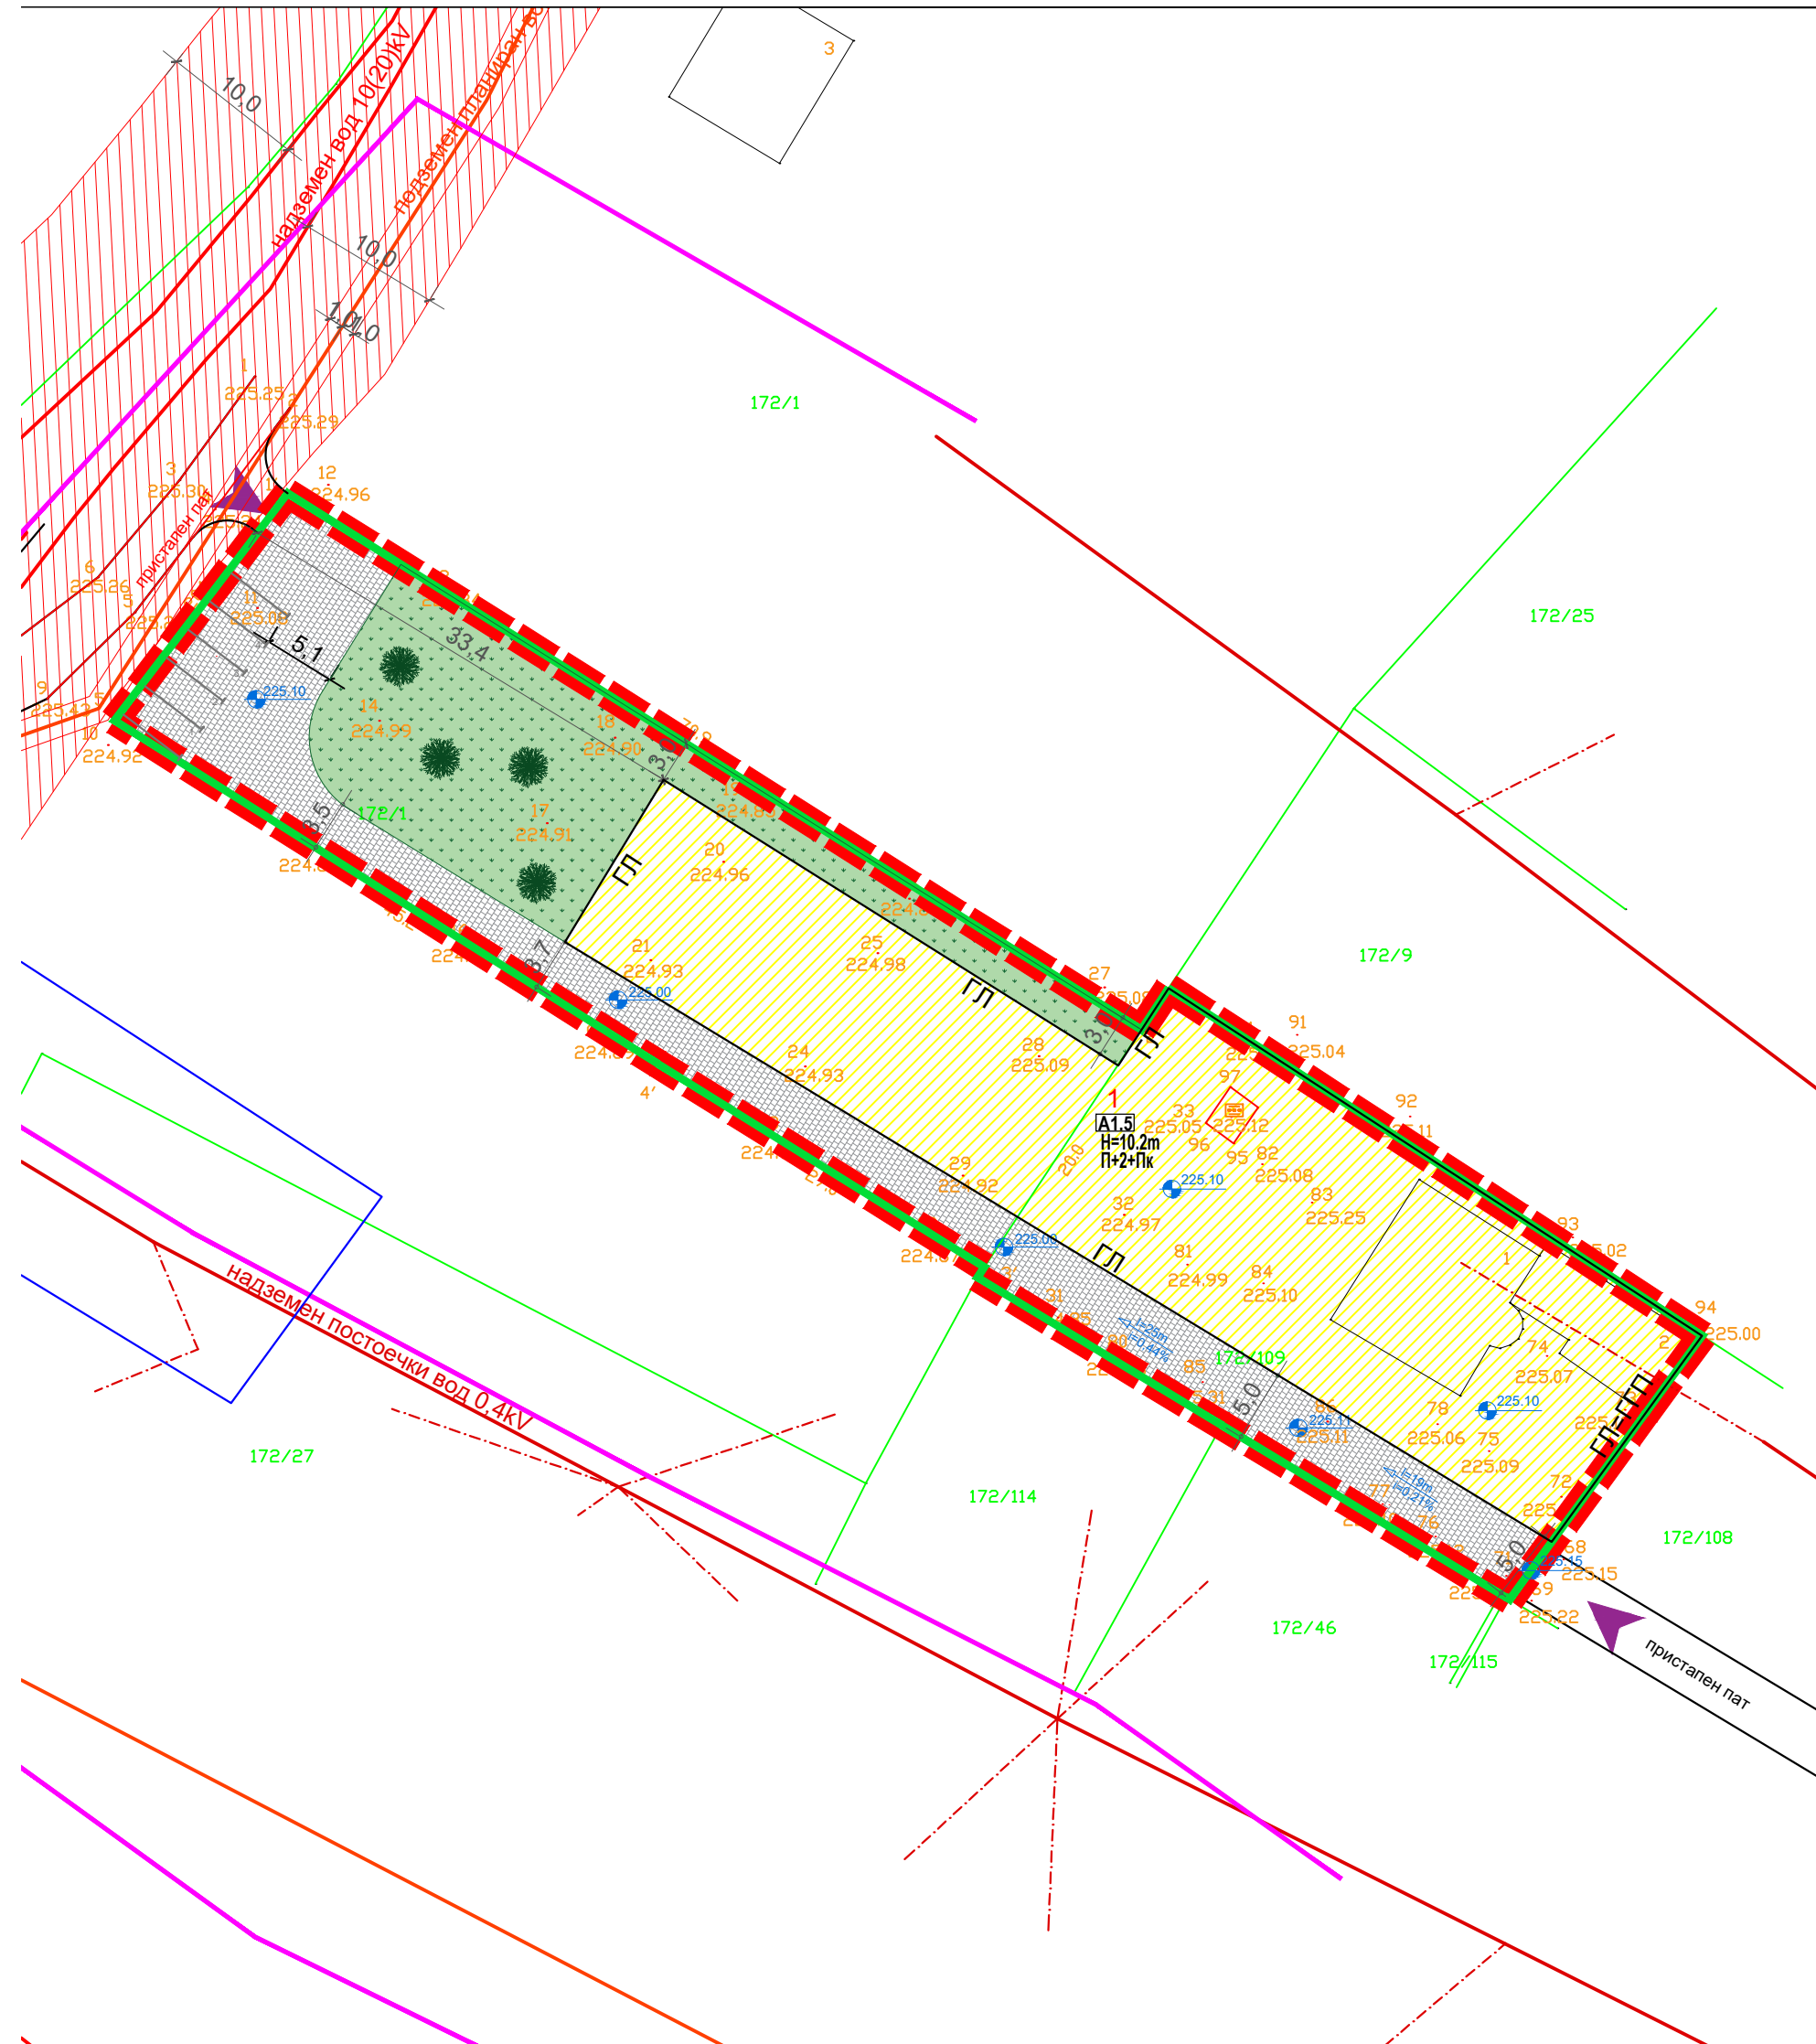

- ЛЕГЕНДА:**
- Граница на проектн опфат
 - РЛ Регулациона линија
 - Граница на градежна парцела
 - ГЛ Градежна линија
 - Класа на намена**
 - A1** - Домување во куќи
 - A1.5** - Станбени куќи во состав на селски стопански двор
 - 1 Ознака на градежна парцела
 - П+2+Пк Спратност на објект
 - Н=10,2m Висина на објект до хоризонтален венец
 - Паркинг место за лесни возила
 - ▶ Влез во парцела
 - 225.00 Висинска кота
 - i=0.5% Нивелман
 - Павер (пополчена партерна површина во ГП)
 - Партерно ниско и високо зеленило во ГП
- Комунална инфраструктура**
- 10(20) kV Постоечка надземна ЕЕ мрежа (ЕВН)
 - 10(20) kV Планирана подземна ЕЕ мрежа (ЕВН)
 - 0,4 kV Постоечка надземна ЕЕ мрежа (ЕВН)
 - Постоечки приклучоци ЕЕ мрежа (ЕВН)
 - Заштитен појас на подземен 10(20)kV вод (2*1m од оска)
 - Заштитен појас на надземен 10(20)kV вод (2*10m од оска)
 - Надземни телекомуникациски инсталации (А1)

- Легенда од ажурирана геодетска подлога**
- бетонски ѕид со жичана ограда
 - граница на катастарска парцела
 - помошни линии
 - парк
 - потпорен бетонски ѕид
 - жичана ограда
 - падни линии
 - граница на опфат
 - 5 број на детална точка
 - 172/1 број на катастарска парцела
 - електричен столб
 - телефонски столб
 - знак за припадност
 - покриена тераса
 - трафостаница
 - 225.25 надморска височина
 - шахти
 - бетонски ѕид со железна ограда

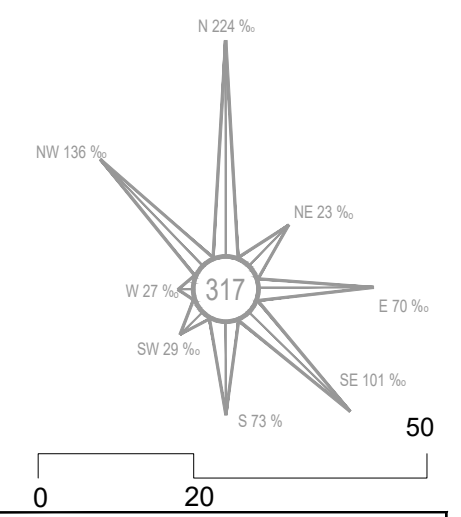

КВАДАР ДОО Скопје

лиценца за изработување на урбанистички планови бр.0074

планер:
Биљана Петрова, д.иа
овл. бр.0.0435

соработник:
Милица Миловановиќ, м.иа

управител:
Биљана Петрова, д.иа

**УРБАНИСТИЧКИ ПРОЕКТ ЗА СЕЛО
за формирање на градежна парцела на КП 172/109 и
дел од КП 172/1 КО Петровец со намена А1 -
домување во куќи согласно Општ акт за село
Петровец, Општина Петровец**

УРБАНИСТИЧКО РЕШЕНИЕ

Локација: Општина Петровец

Инвеститор: Велковски Павле

РАЗМЕР	ДАТА	ТЕХ. БР.	ЛИСТ БР.
1:500	04.2022	0701-563	5