




УРБАНИСТИЧКИ ПРОЕКТ ЗА СТОПАНСКИ И ИНДУСТРИСКИ НАМЕНИ ЗА Г.П. 7.1.1., КО КОЈЛИЈА, ЗОНА 2, ОПШТИНА ПЕТРОВЕЦ

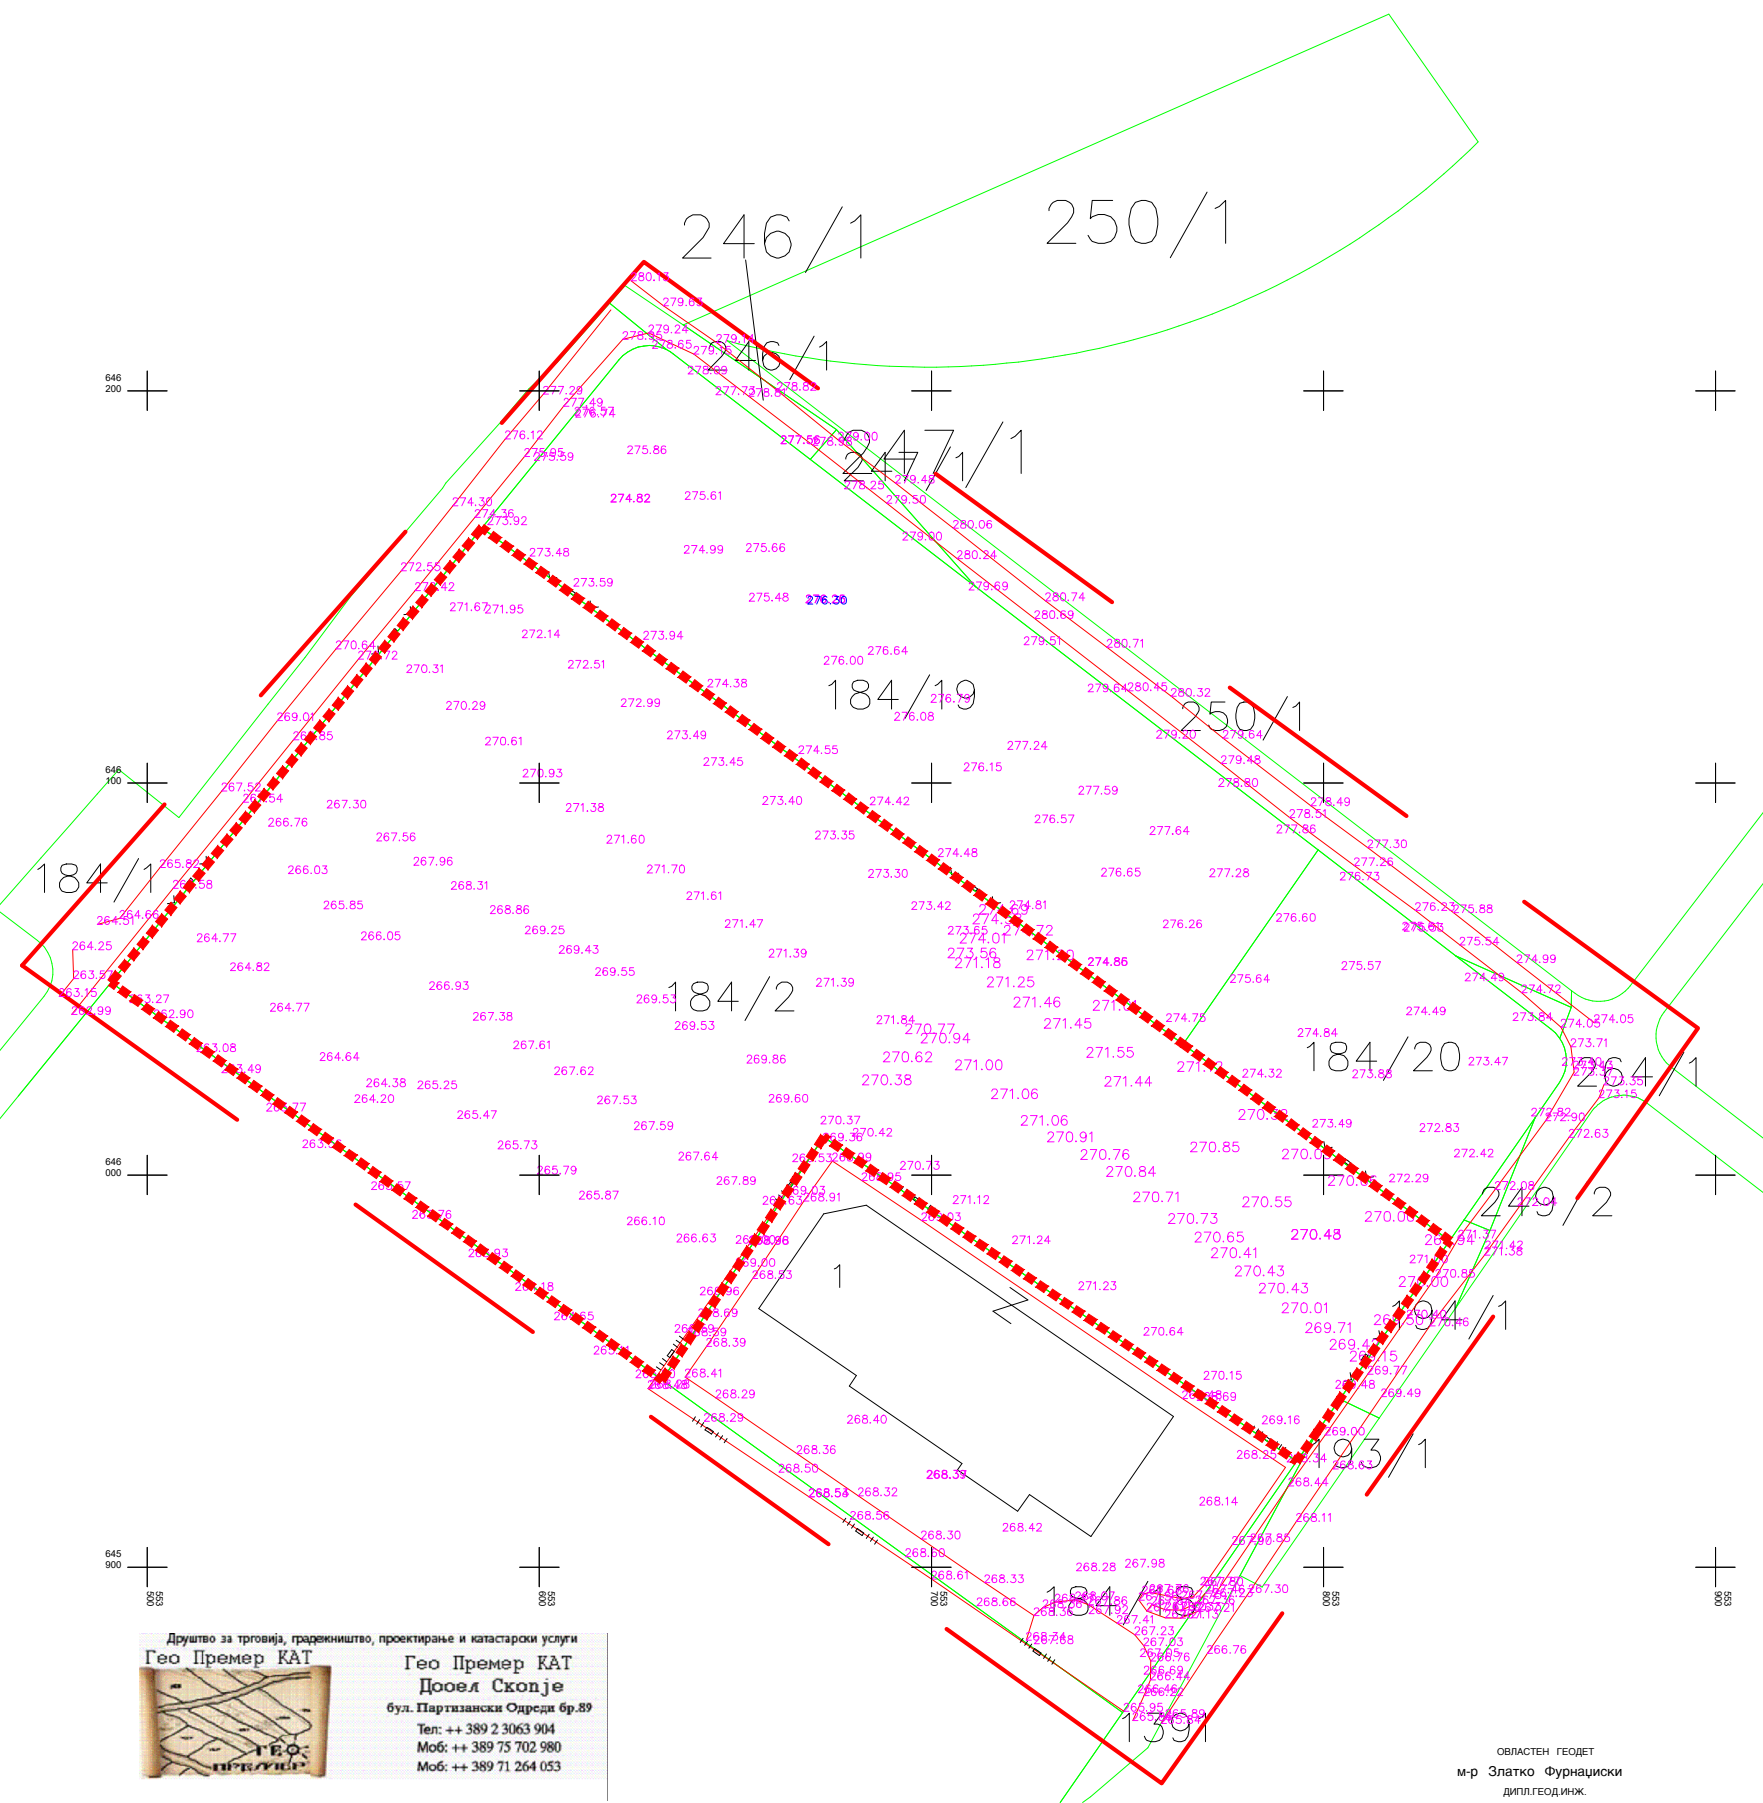

ЛЕГЕНДА

	ГРАНИЦА НА ПРОЕКТЕН ОПФАТ		ЛИНИЈА НА ПАРЦЕЛА		БЕТОНСКО ЖЕЛЕЗНА ОГРАДА		ЗИДАНА ОГРАДА		ЖИЧАНА ОГРАДА		БЕТОНСКО ЖИЧАНА ОГРАДА		ЖИВА ОГРАДА		ПАДНИ ЛИНИИ		ПОМОШНИ ЛИНИИ		ШАХТИ - СЛИВНИК - ХИДРАНТ		КАНДЕЛАБРИ		ЗНАК ЗА ПРИПЛАДНОСТ		ПУМПА ЗА ВОДА		БРОЈ НА КАТАСТАРСКА ПАРЦЕЛА		НАДМОРСКА ВИСИНА		СЕМАФОР		СООБРАКАЕН ЗНАК		ПОЛИГОМЕТРИСКА ТОЧКА		ГРАДИНА		ЛОЗЈЕ		ПАСИШТЕ		ПАРКОВСКО ЗЕЛЕНИЛО		ШУМА
	СТОПАНСКИ ОБЈЕКТ		СТАНБЕН ОБЈЕКТ		ПОМОШЕН ОБЈЕКТ		ПОКРИЕНА ТЕРАСА		ОТКРИЕНА ТЕРАСА		ОБЈЕКТ ВО ГРАДЕБА		ПОНИШТЕН ОБЈЕКТ		ДИВОГРАДЕБА		ТРАФОСТАНИЦА		СНИМЕНО НА ЛИЦЕ МЕСТО		НОВОИЗГРАДЕН СТОПАНСКИ ОБЈЕКТ		НОВОИЗГРАДЕН СТАНБЕН ОБЈЕКТ		НОВОИЗГРАДЕН ПОМОШЕН ОБЈЕКТ		ГРАДИНА		ЛОЗЈЕ		ПАСИШТЕ		ПАРКОВСКО ЗЕЛЕНИЛО		ШУМА										

АЖУРИРАНА ГЕОДЕТСКА ПОДЛОГА ДОКУМЕНТАЦИОНА ОСНОВА



 СТАН КУМАНОВО e-mail: stanart.doo@gmail.com	технички број: 04.01.01/22	дата: февруар 2022	размер: 1 : 500	ОПШТИНА ПЕТРОВЕЦ
	назив на планот: УРБАНИСТИЧКИ ПРОЕКТ ЗА СТОПАНСКИ И ИНДУСТРИСКИ НАМЕНИ ЗА Г.П. 7.1.1., КО КОЈЛИЈА, ЗОНА 2, ОПШТИНА ПЕТРОВЕЦ			
планер (име, презиме, потпис и заверка): Андреј Петровиќ Манев дипл.инг.арх. овластување - 0.0126	соработници планери (потпис): мр Даниела Хаурдик д.и.а. овластување - 0.0613			
соработници (потпис): мр Томи Стојановиќ д.и.а. мр Андера Манев д.и.а.	соработници (потпис): мр Томи Стојановиќ д.и.а. мр Андера Манев д.и.а.			
одобрува Градоначалник (заверка):	одобрува Градоначалник (заверка):			
управител: Андреј Петровиќ МАНЕВ, дипл.инж.арх.		место: КУМАНОВО		тип на план: У
		назив на цртежот: АЖУРИРАНА ГЕОДЕТСКА ПОДЛОГА ДОКУМЕНТАЦИОНА ОСНОВА		назив на цртежот: АЖУРИРАНА ГЕОДЕТСКА ПОДЛОГА ДОКУМЕНТАЦИОНА ОСНОВА

Друштво за трговија, градежништво, проектирање и катастарски услуги
Гео Премер КАТ
Дооел Скопје
бул. Партизански Одреди бр.89
Тел: ++ 389 2 3063 904
Моб: ++ 389 75 702 980
Моб: ++ 389 71 264 053

ОВЛАСТЕН ГЕОДЕТ
м-р Златко Фураџиски
дипл.ГЕОДЕТИЧ.