



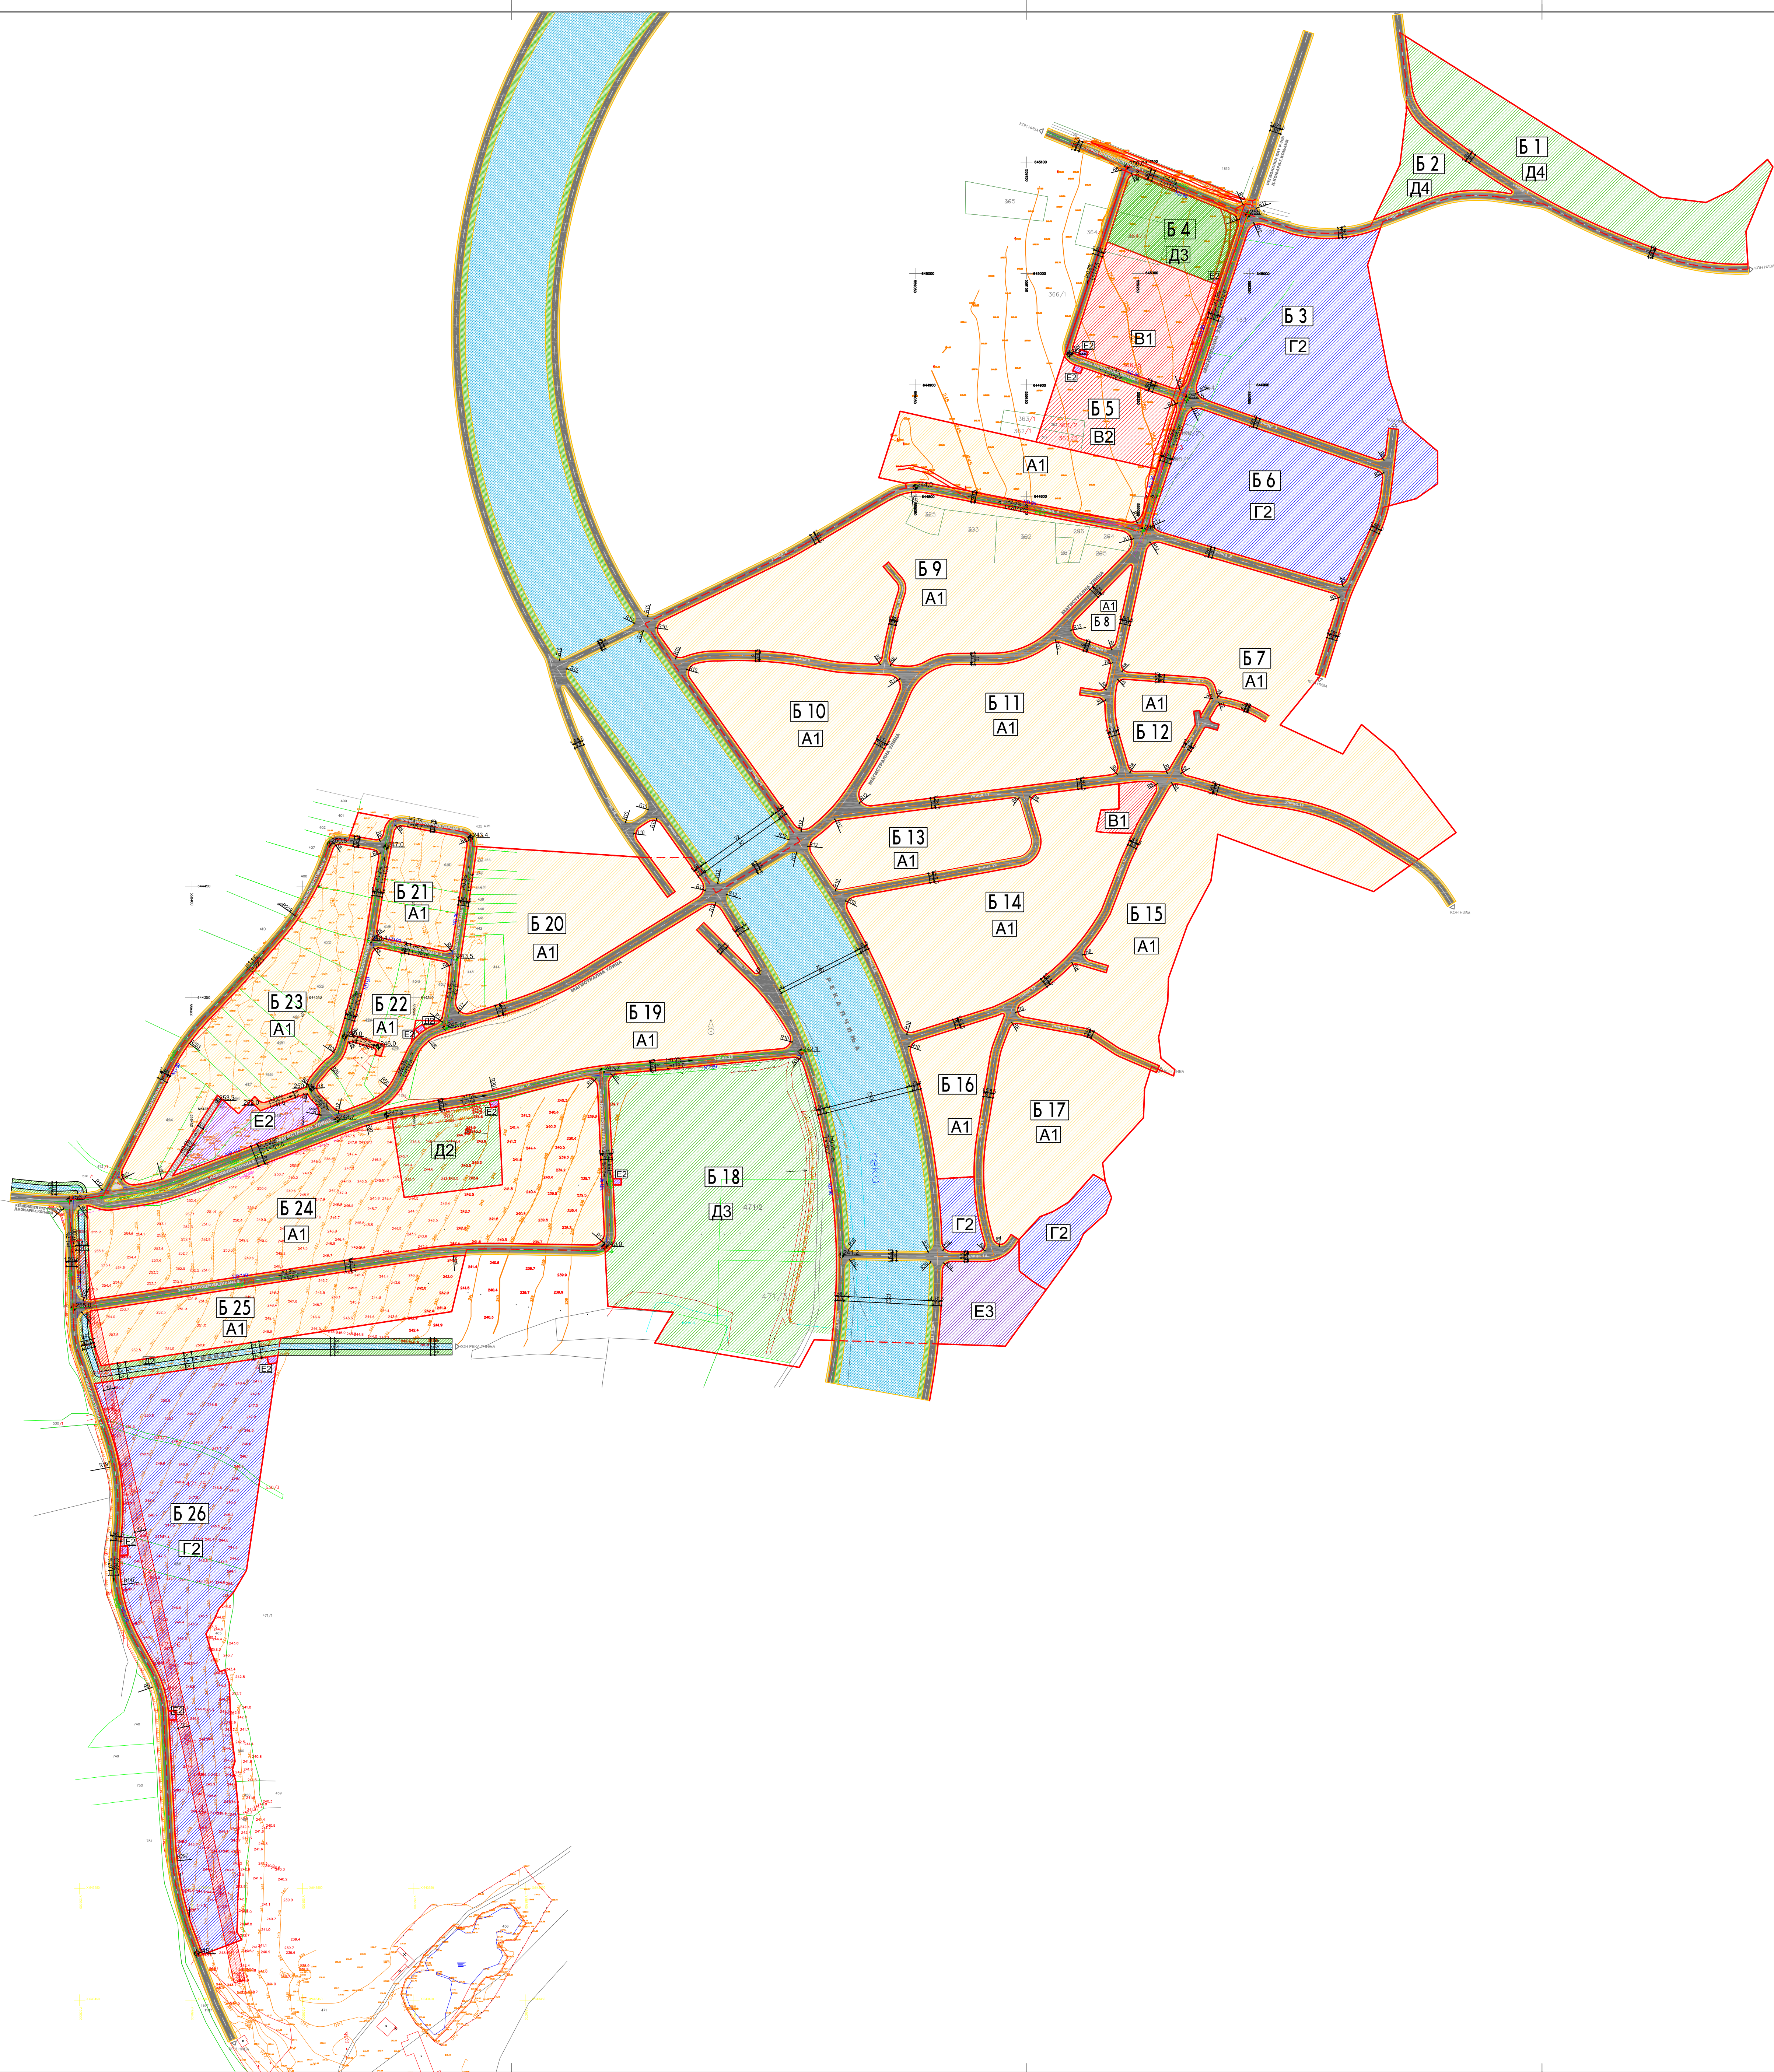


КОМУНАЛНА ИНФРАСТРУКТУРА

- ВОДОВОД
- ФЕКАЛНА КАНАЛИЗАЦИЈА
- АТМОСФЕРСКА КАНАЛИЗАЦИЈА
- ТЕЛЕФОНСКИ ИНСТАЛАЦИИ-ПОСТОЈИ
- ДАЛНОВИДНОСТИ
- ЗАШТИТЕН КОРДИДОР НА ВОДОСТОПАН ДИСТАНЦИЈА 10мВ
- ТРАВОСТАНИЦА

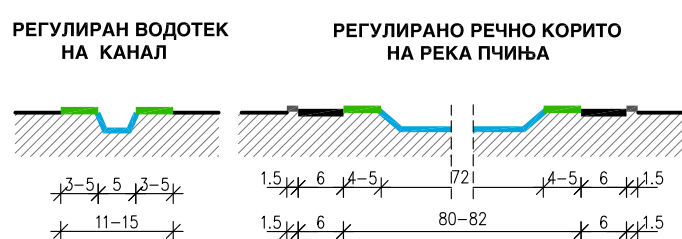

СООБРАЌАЈНИЦИ

- АСФАЛТИРАНА ПОВРШИНА
- ТРОТОАРИ
- ПРИСТАПНИ УЛИЦИ
- ВОДЕНА ПОВРШИНА
- ПЕШАЧКИ ПАТЕКИ

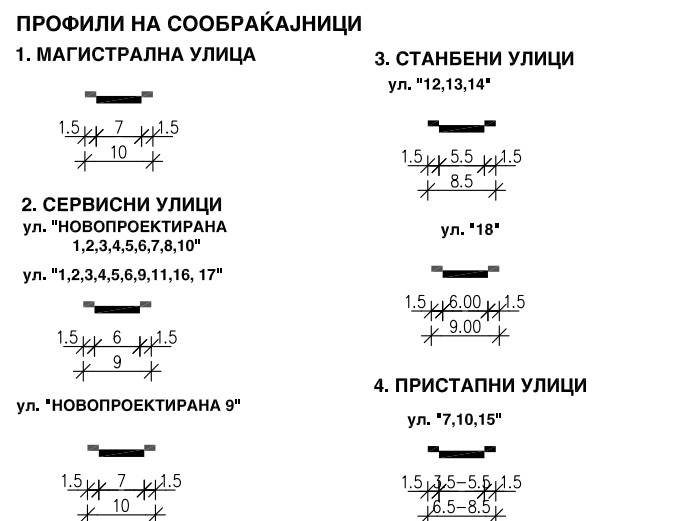

ИЗМЕНА И ДОПОЛНА НА УРБАНИСТИЧКИ ПЛАН ЗА СЕЛО ДОЛНО КОЊАРЕ, БЛОК Б 4, Б 5, Б 18, Б 21, Б 22, Б 23, Б 24, Б 25, Б 26, КО ДОЛНО КОЊАРЕ, ОПШТИНА ПЕТРОВЕЦ ПЛАНСКА ДОКУМЕНТАЦИЈА 2011-2021 ПРЕДЛОГ ПЛАН

ГРАНИЦА НА ПЛАНСКИ ОПФАТ П=71хв

ГРАНИЦА НА БЛОК

ГРАНИЦА НА ПОДРАЧЈЕ СО ИСТА НАМЕНА

ЕЛЕМЕНТИ ЗА ОБЛИКУВАЊЕ СООБРАЌАЈНИЦИ

ОСКА НА СООБРАЌАЈНИЦА

НАМЕНА НА ЗЕМЈИШТЕ

А - ДОМУВАЊЕ

А1 - ДОМУВАЊЕ ВО СТАНБЕНИ КУКИ

В - ЈАВНИ ИНСТИТУЦИИ

В1 - ОБРАЗОВАНИЕ

В2 - ЗДРАВСТВО И СОЦИЈАЛНА ЗАШТИТА

Д - ЗЕЛЕНИЛО, СПОРТ, РЕКРЕАЦИЈА И МЕМОРИЈАЛНИ ПРОСТОРИ

Д2 - ЗАШТИТНО ЗЕЛЕНИЛО

Д3 - СПОРТ И РЕКРЕАЦИЈА

Д4 - МЕМОРИЈАЛНИ ПРОСТОРИ

Г - ПРОИЗВОДСТВО, ДИСТРИБУЦИЈА И СЕРВИСИ

Г2 - ЛЕСНА И НЕЗАГАДВАЧКА ИНДУСТРИЈА

Е - ИНФРАСТРУКТУРА

Е2 - КОМУНАЛНА СУПРАСТРУКТУРА

Е3 - НЕКОМПАТИБИЛНА ИНФРАСТРУКТУРА

ЗАШТИТЕН КОРДИДОР НА РЕГУЛИРАН ВОДОТЕК



СИНТЕЗЕН ПЛАН

ИЗМЕНА И ДОПОЛНА НА УРБАНИСТИЧКИ ПЛАН ЗА СЕЛО ДОЛНО КОЊАРЕ, БЛОК Б 4, Б 5, Б 18, Б 21, Б 22, Б 23, Б 24, Б 25, Б 26, КО ДОЛНО КОЊАРЕ, ОПШТИНА ПЕТРОВЕЦ

ПЛАНЕРИ: БОЈАН МУЛИЧКОВСКИ д.м.г. бр.06. 0.0070

ИСКРА ЕВРЕМОВА д.м.г. бр.06. 0.0085

КАТЕРИНА КАРАГА д.м.г.

ИЛИЈА АЛАКОВА д.м.г.

ДЕЈАН ДРВОДАНСКИ д.м.г.

ЗОРЦИЈА ДИМИТРОВСКА д.м.г.

УПРАВИТЕЛ: ГАВРИЛОСКИ АЛЕКСАНДАР

ИНВЕСТИТОР: ОПШТИНА ПЕТРОВЕЦ

ЛОКАЦИЈА: ОПШТИНА ПЕТРОВЕЦ

М 1:2500

07.2012

5